


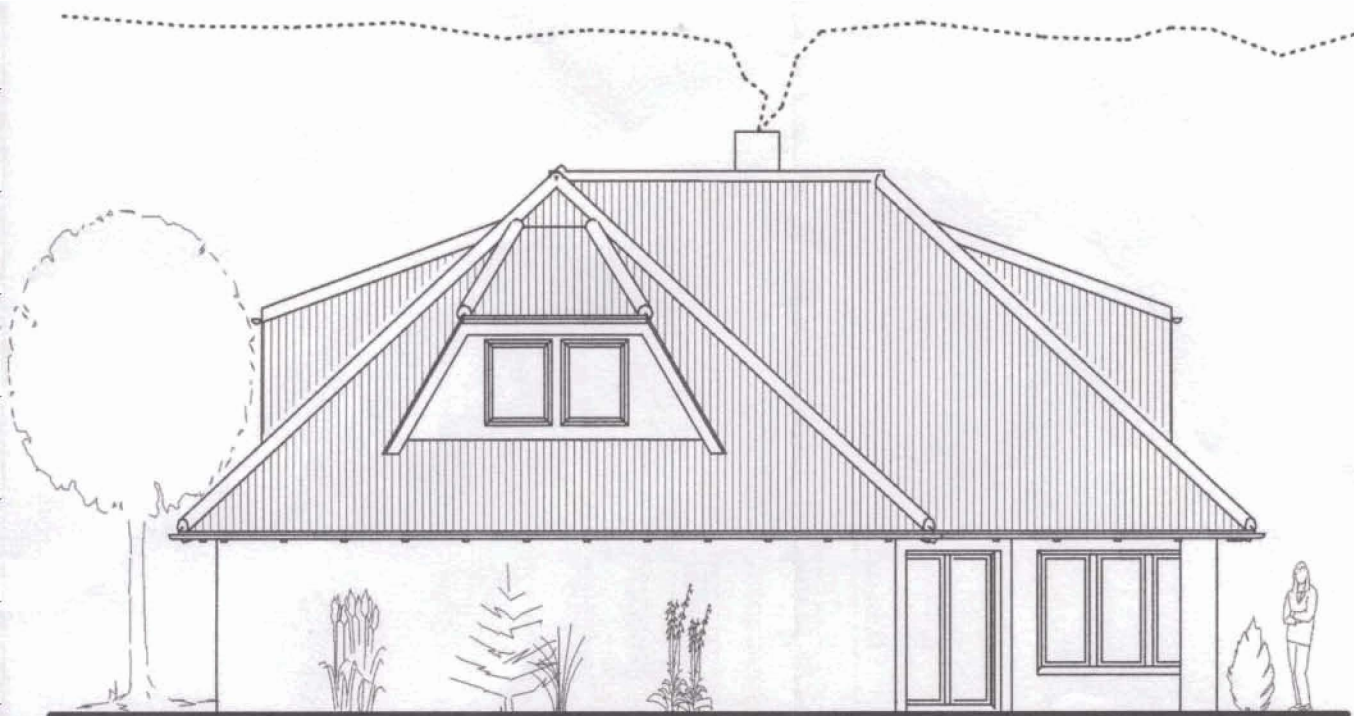


Osten



Norden

|            |   |
|------------|---|
| Projekt:   | Dachgeschoßausbau mit Gauben<br>Hohen Eschen, 27419 Klein Meckelsen   |
| Bauherr:   | Andrea + Herbert Osterloh<br>Hohen Eschen, 27419 Klein Meckelsen      |
| Planer:    | Dipl.-Ing. Udo Schmeichel<br>Ippenser Straße 6, 27419 Klein Meckelsen |
| Dateiname: | Gauben 2007   |
| Maßstab:   | 1 : 100 Datum: 10/03/2007 Ansichten                                   |

*Udo Schmeichel*

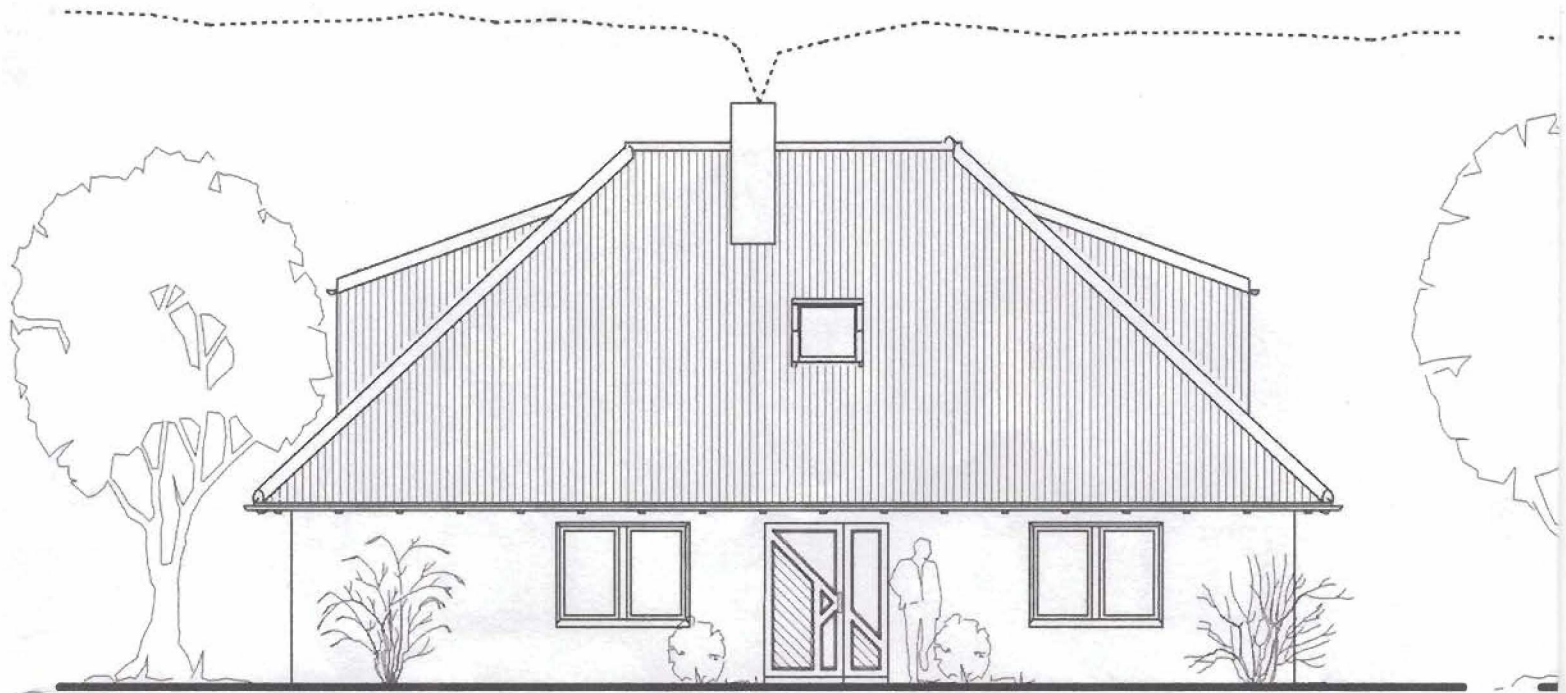

Süden



Westen